


PANORÁMICA TRAMOS PRINCIPALES DE PASARELAS

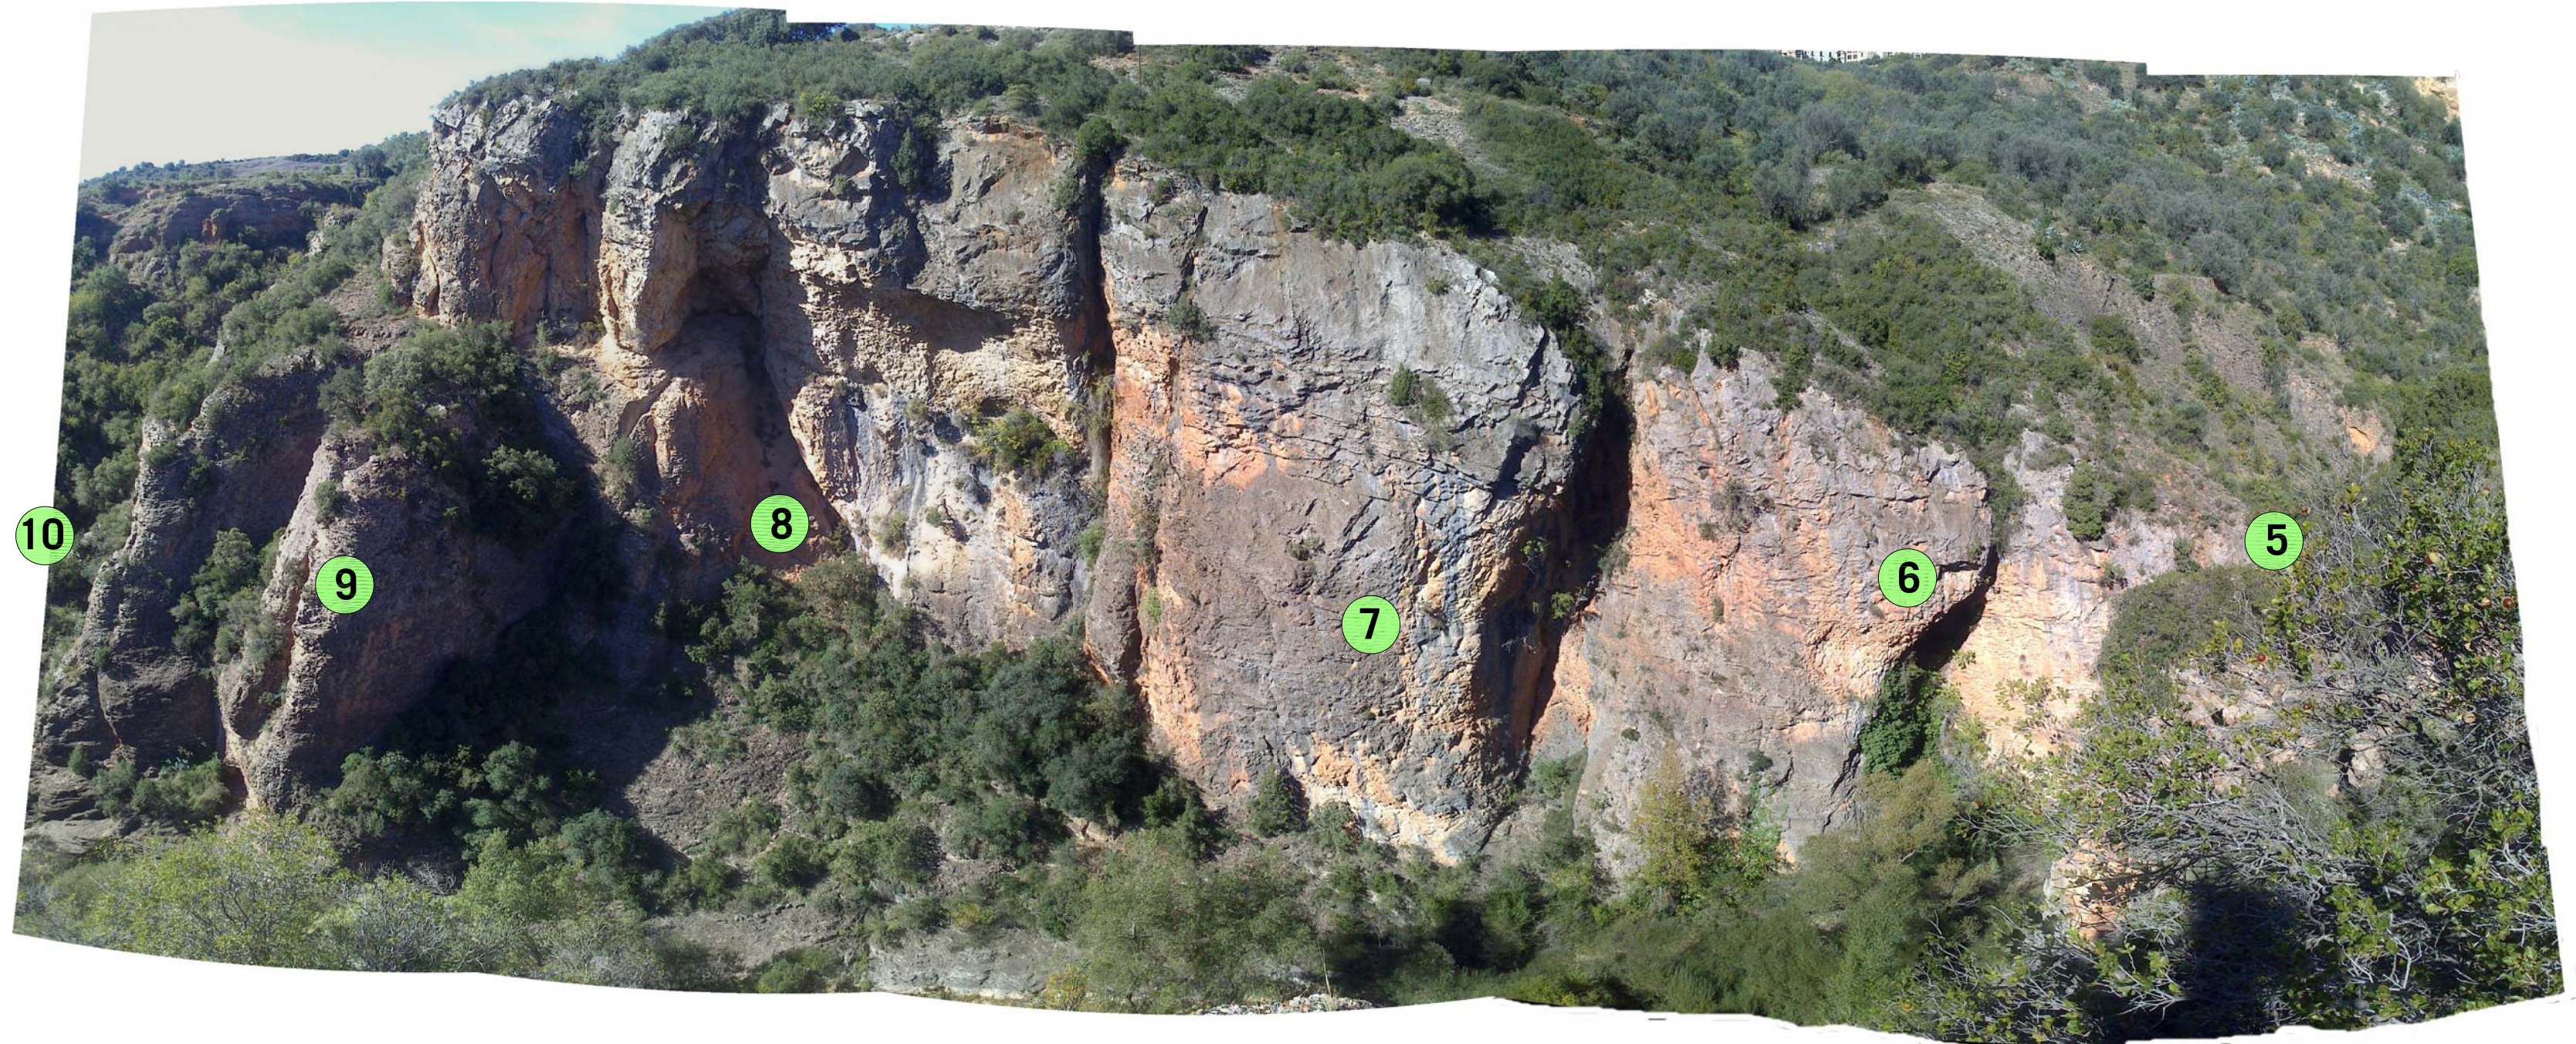

1. COMIENZO TRAMO APLIACIÓN

2. SENDA POR BANCALES DE OLIVOS

3. PRIMER TRAMO DE PASARELAS (20m)

4. TRAMO DE SENDA HASTA COMIENZO PARED
5. COMIENZO DEL SEGUNDO TRAMO DE PASARELAS (95 m)

6. ENTRADA EN CUEVA

7. FLANQUEO DE PARED CON PASARELAS
8. APERTURA DE SENDA

9. TERCER TRAMO DE PASARELAS (75m)

10. PUENTE SOBRE BARRANCO (15m)

11. APERTURA DE SENDA
12. TRAMOS DISCONTINUOS DE PASARELAS

13. MIRADOR. FINAL DE TRAMO AMPLIACIÓN

14. PISTA FUENDEBAÑOS HASTA ALQUEZAR

VISTA DESDE MIRADOR



PANORÁMICA INTERVENCIÓN

