



SENDERO AMPLIADO. TOPOGRAFÍA

ESCALA 1/500

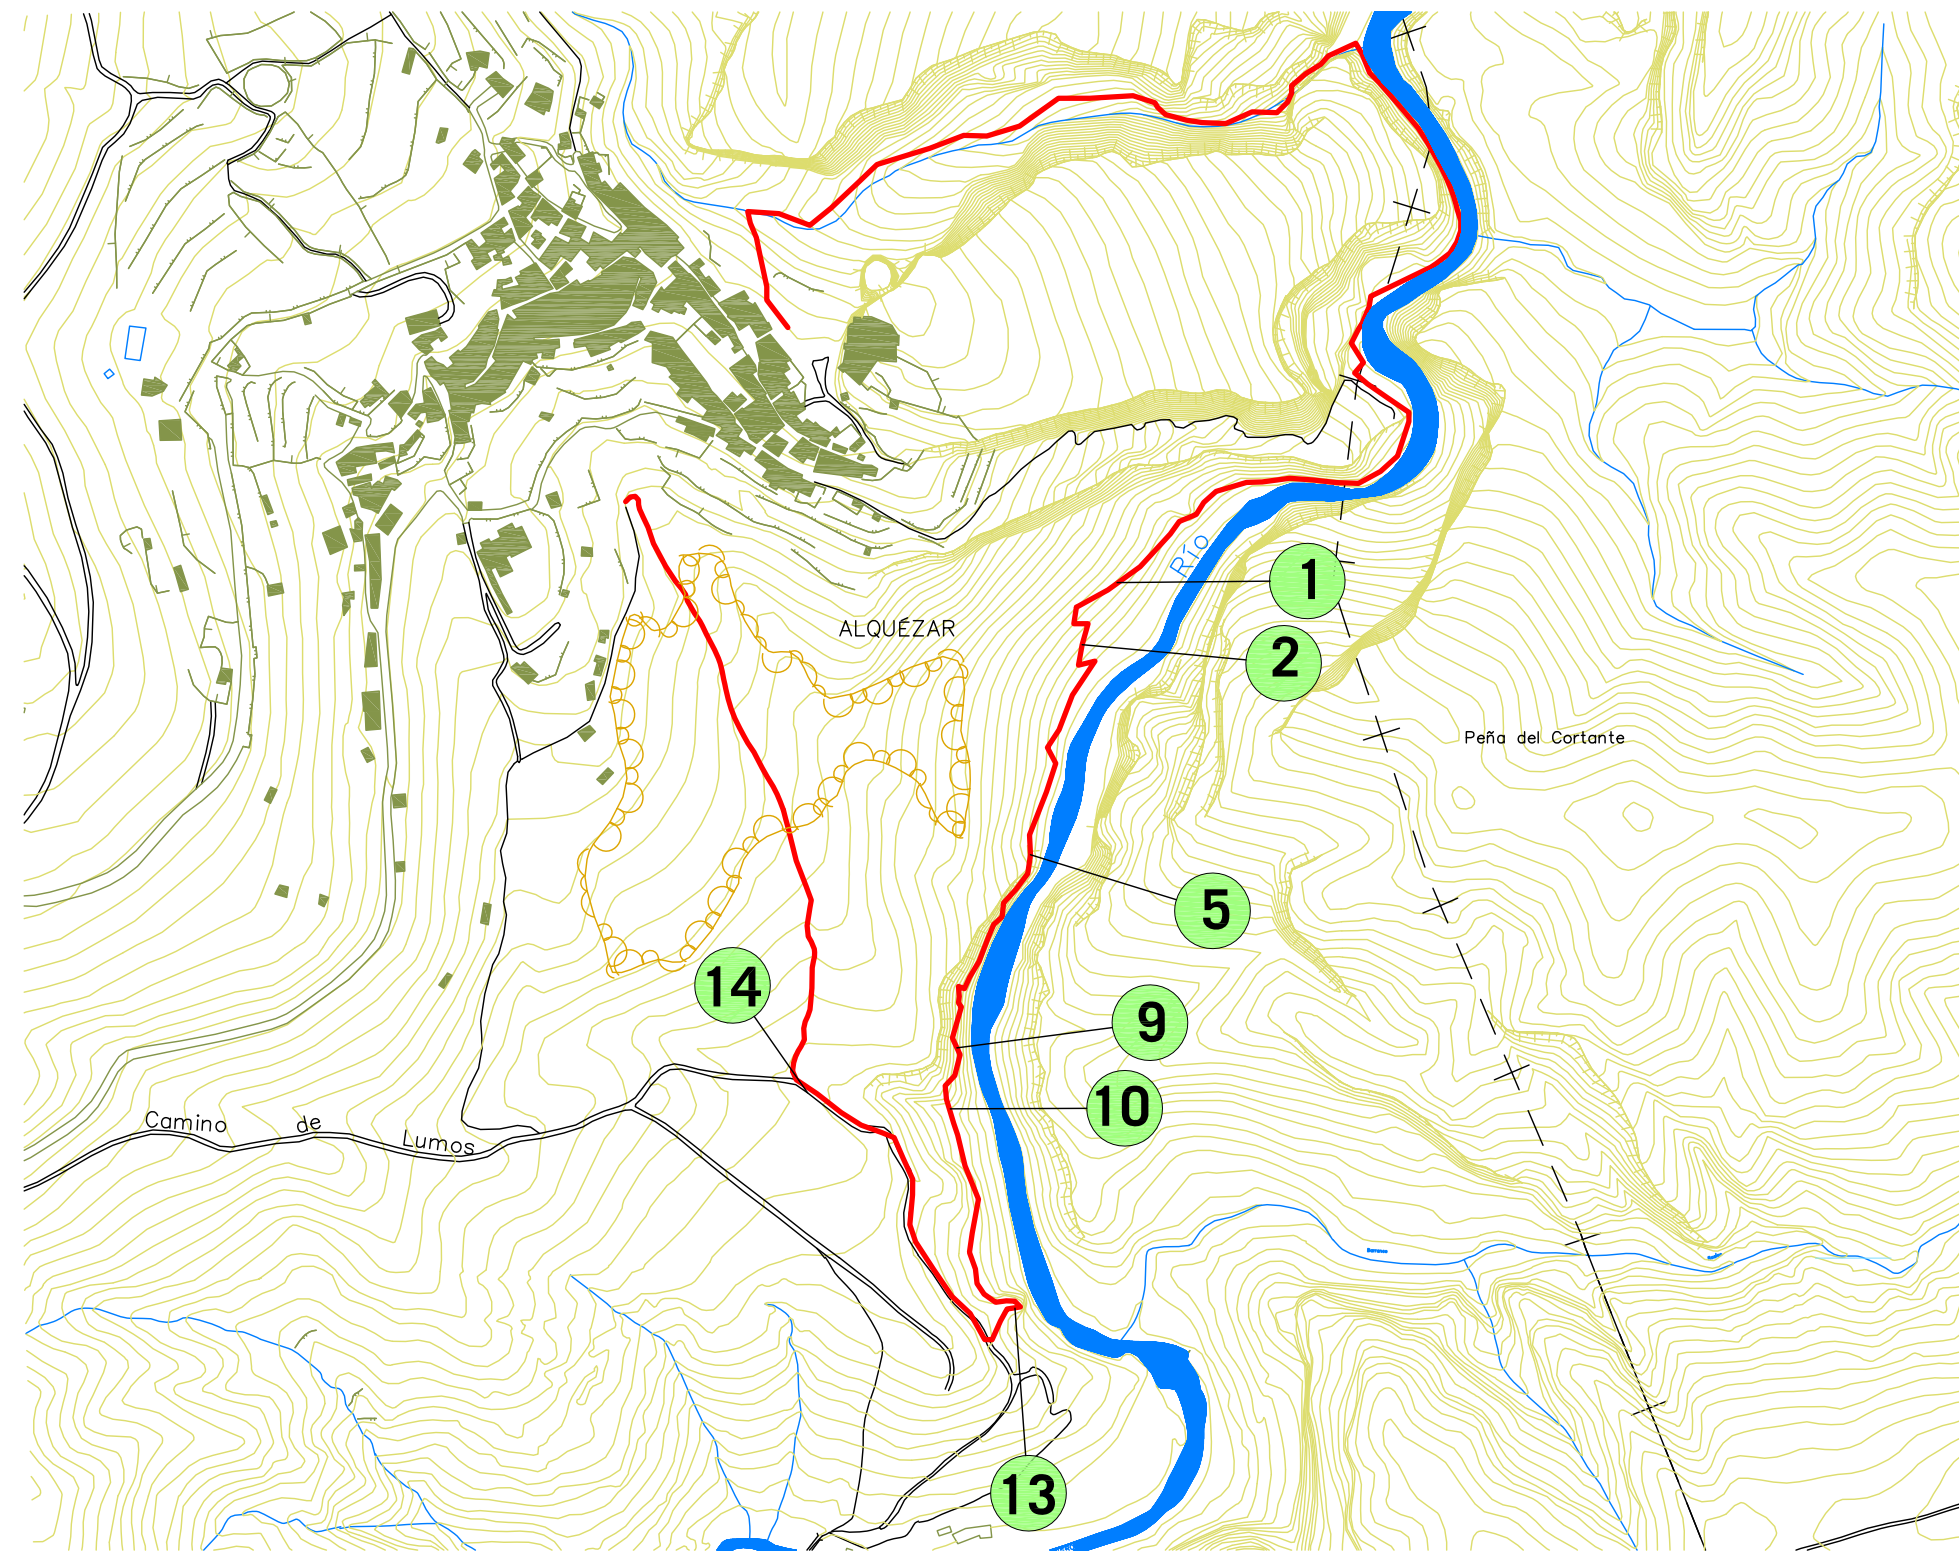

ORTOFOTO. TRAMO INTERVENCIÓN


SENDA ACTUAL - SENDA AMPLIADA

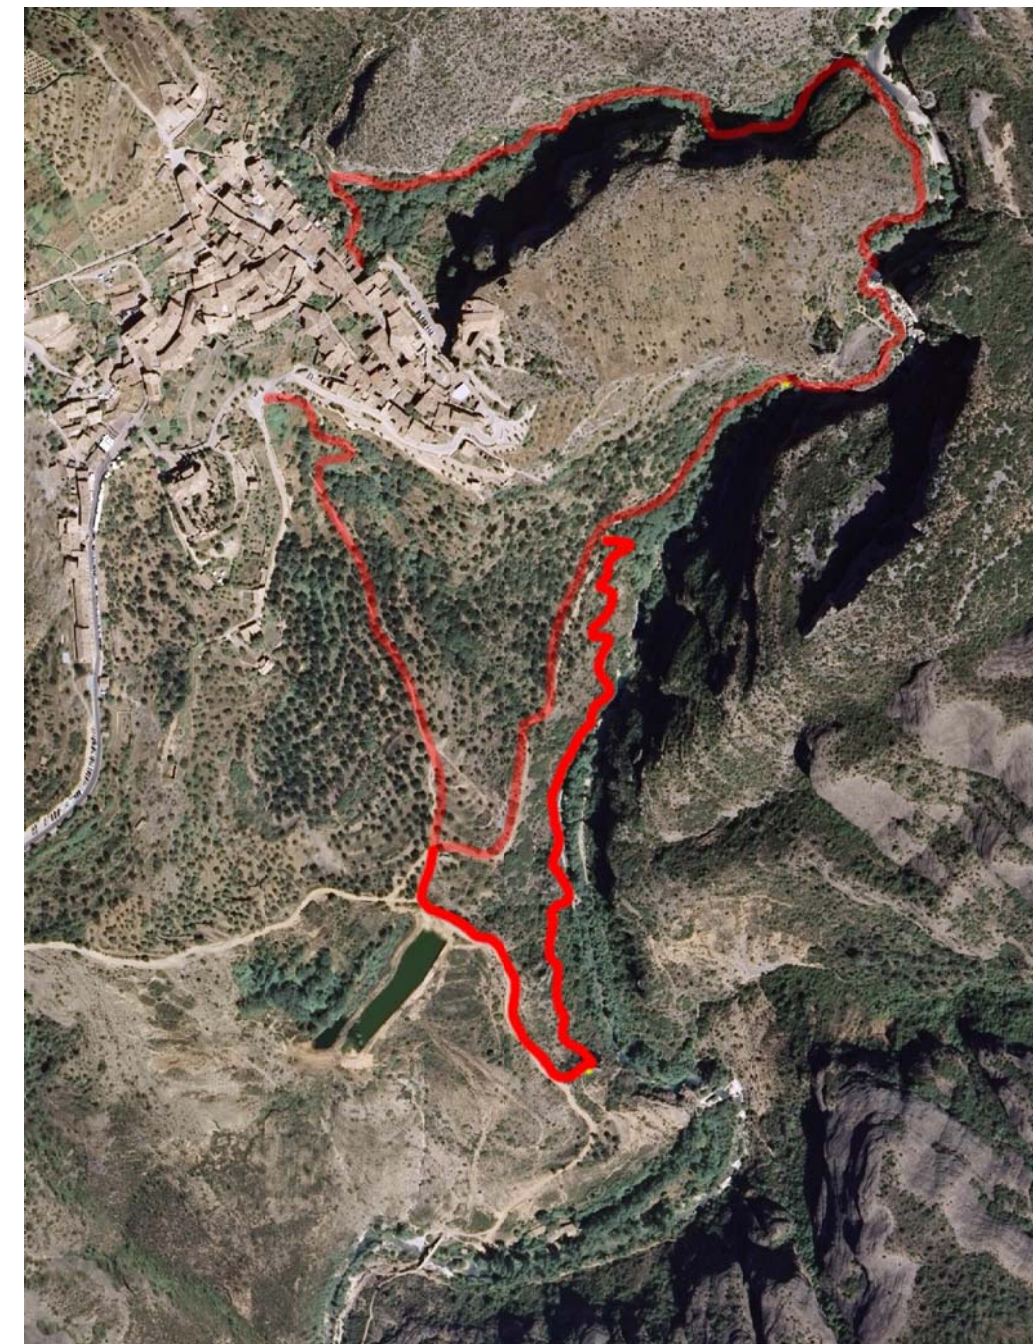

1. COMIENZO TRAMO APLIACIÓN
2. SENDA POR BANCALES DE OLIVOS
3. PRIMER TRAMO DE PASARELAS (20m)
4. TRAMO DE SENDA HASTA COMIENZO PARED
5. COMIENZO DEL SEGUNDO TRAMO DE PASARELAS (95 m)
6. ENTRADA EN CUEVA
7. FLANQUEO DE PARED CON PASARELAS

ORTOFOTO. EQUIPAMIENTOS Y SENDA

RECORRIDO TOTAL TRAS AMPLIACIÓN

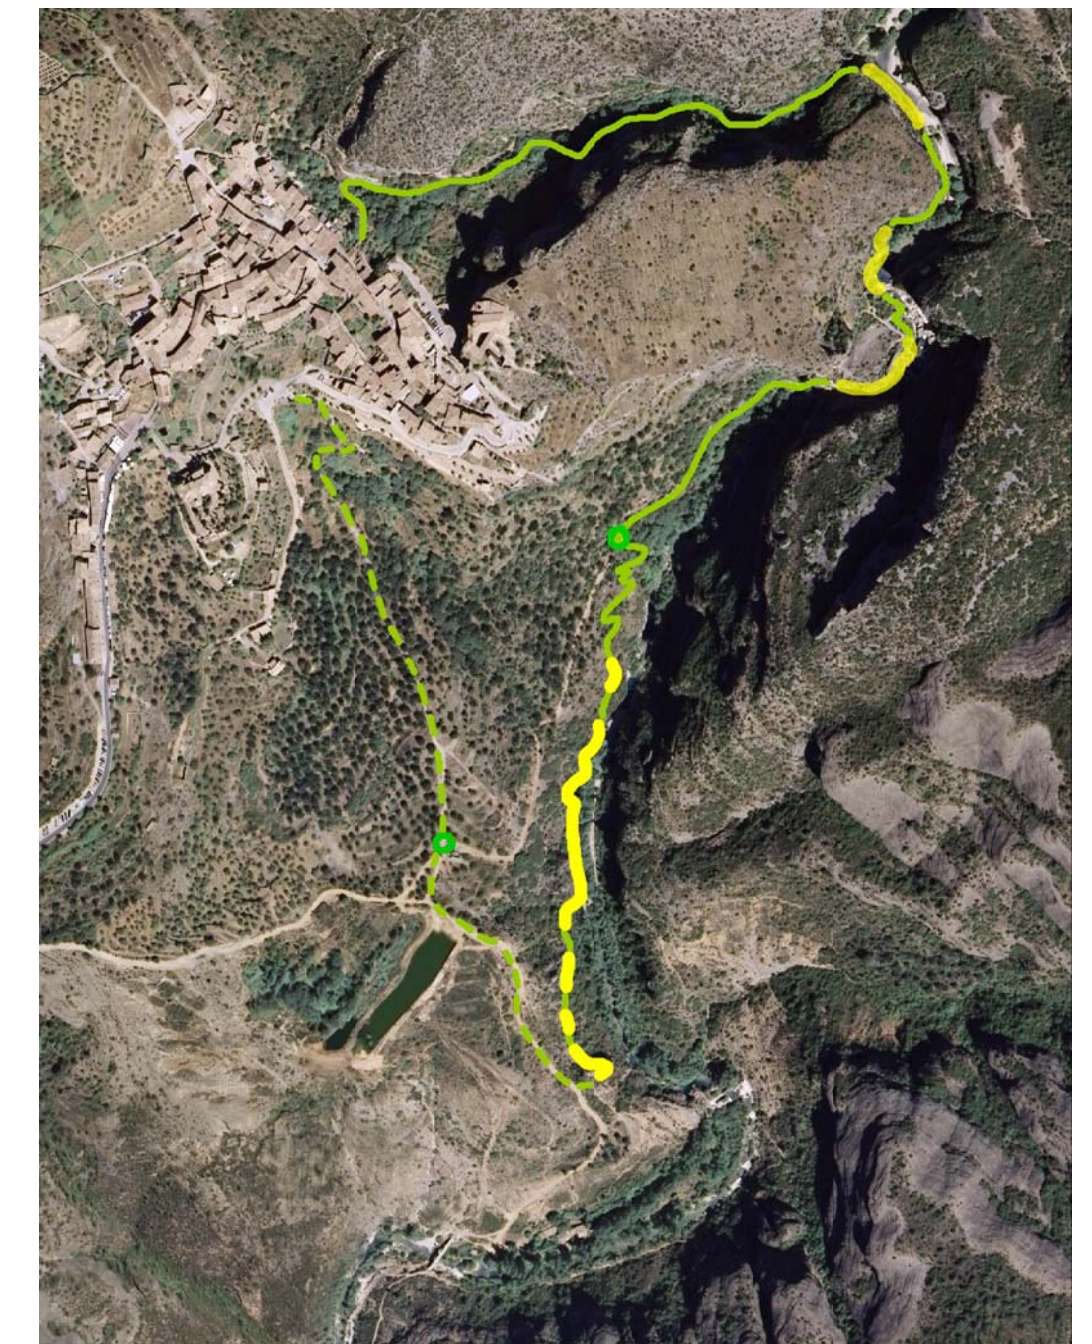

8. APERTURA DE SENDA
9. TERCER TRAMO DE PASARELAS (75m)
10. PUENTE SOBRE BARRANCO (15m)
11. APERTURA DE SENDA
12. TRAMOS DISCONTINUOS DE PASARELAS
13. MIRADOR. FINAL DE TRAMO AMPLIACIÓN
14. PISTA FUENDEBAÑOS HASTA ALQUEZAR

ESQUEMA TRAMO 3. VISTA 3D



PANORÁMICA INTERVENCIÓN

